



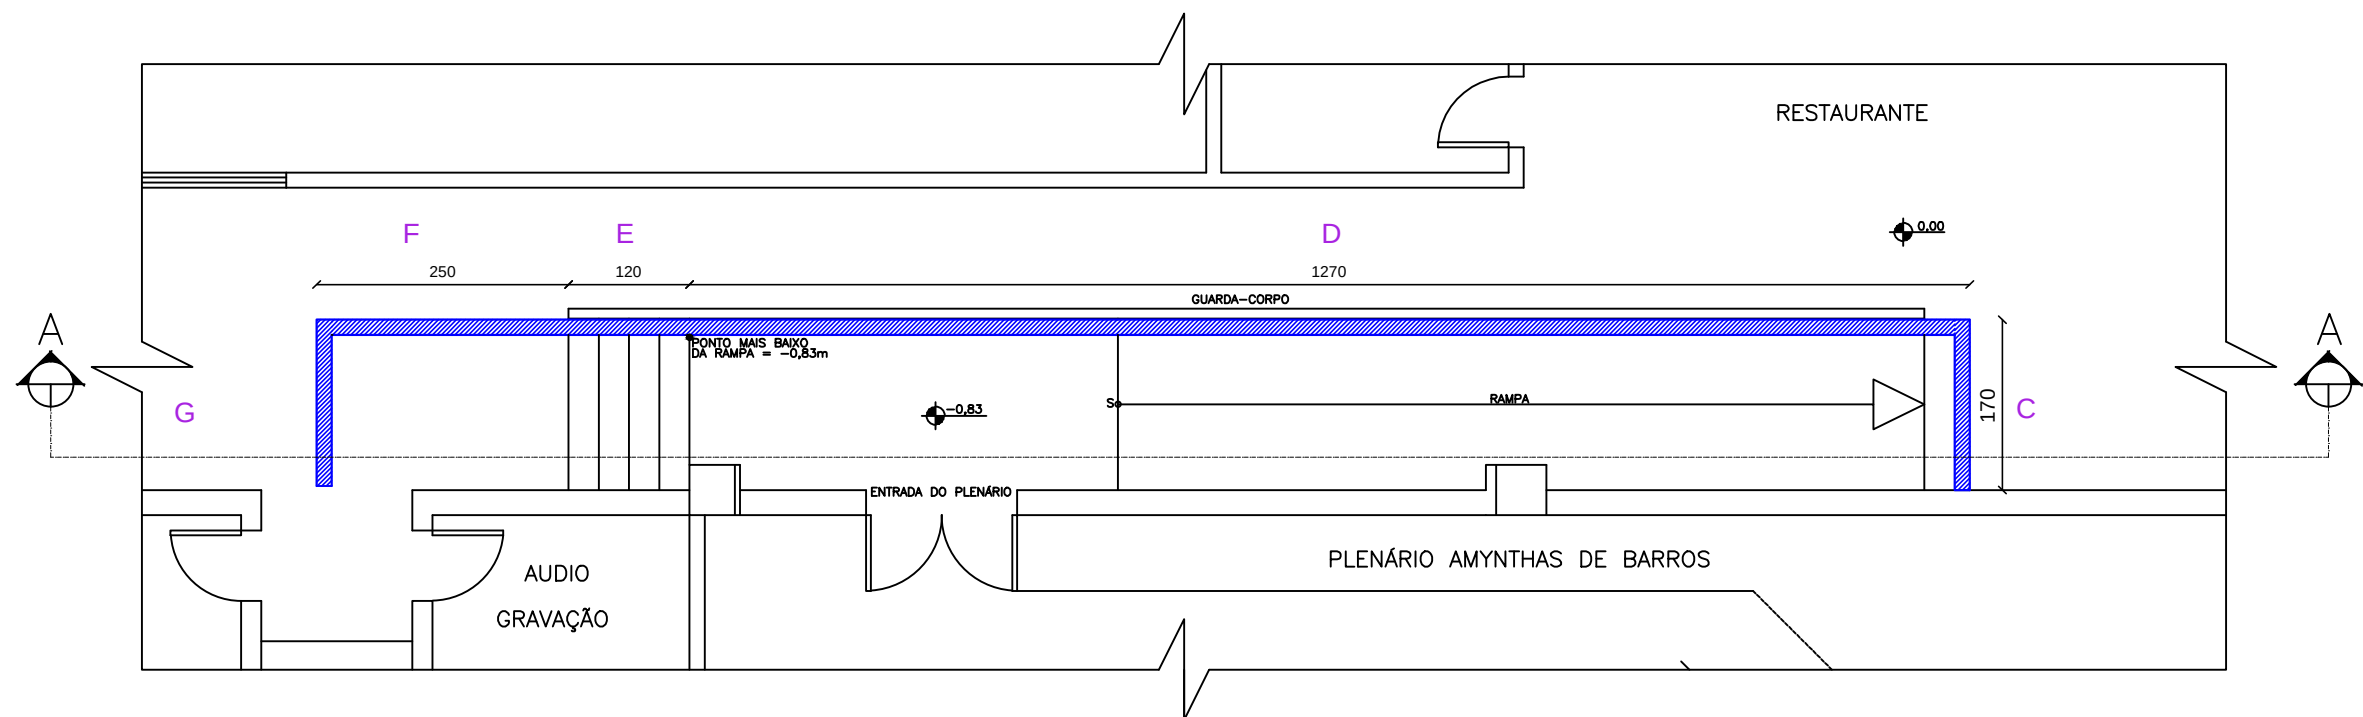

DETALHAMENTO
ESCALA 1/75

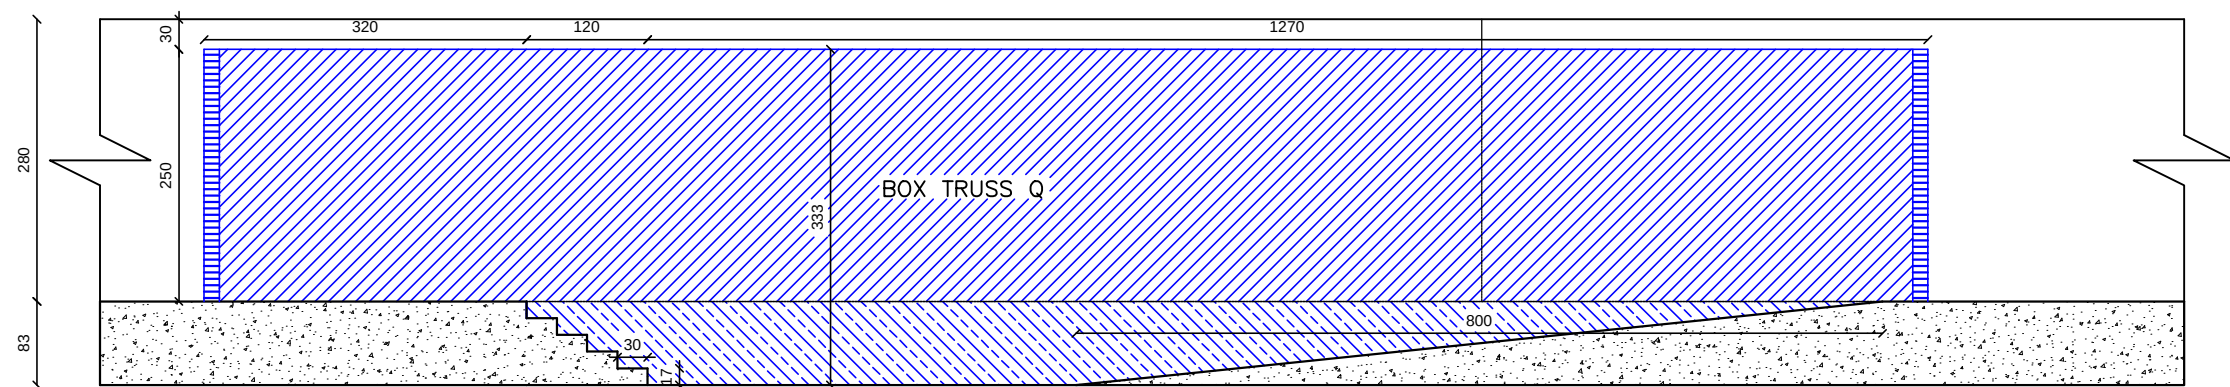


CORTE AA
ESCALA 1/75




CÂMARA MUNICIPAL DE BELO HORIZONTE

POSSE NOVOS VEREADORES 2017 – DETALHAMENTO

Responsável Técnico	Desenhista	Prancha	Escala	Data
JOÃO HENRIQUE SALOMÃO BUDARUICHE	PRISCILA A B TUZANI	03/03	1/75	MARÇO/2016

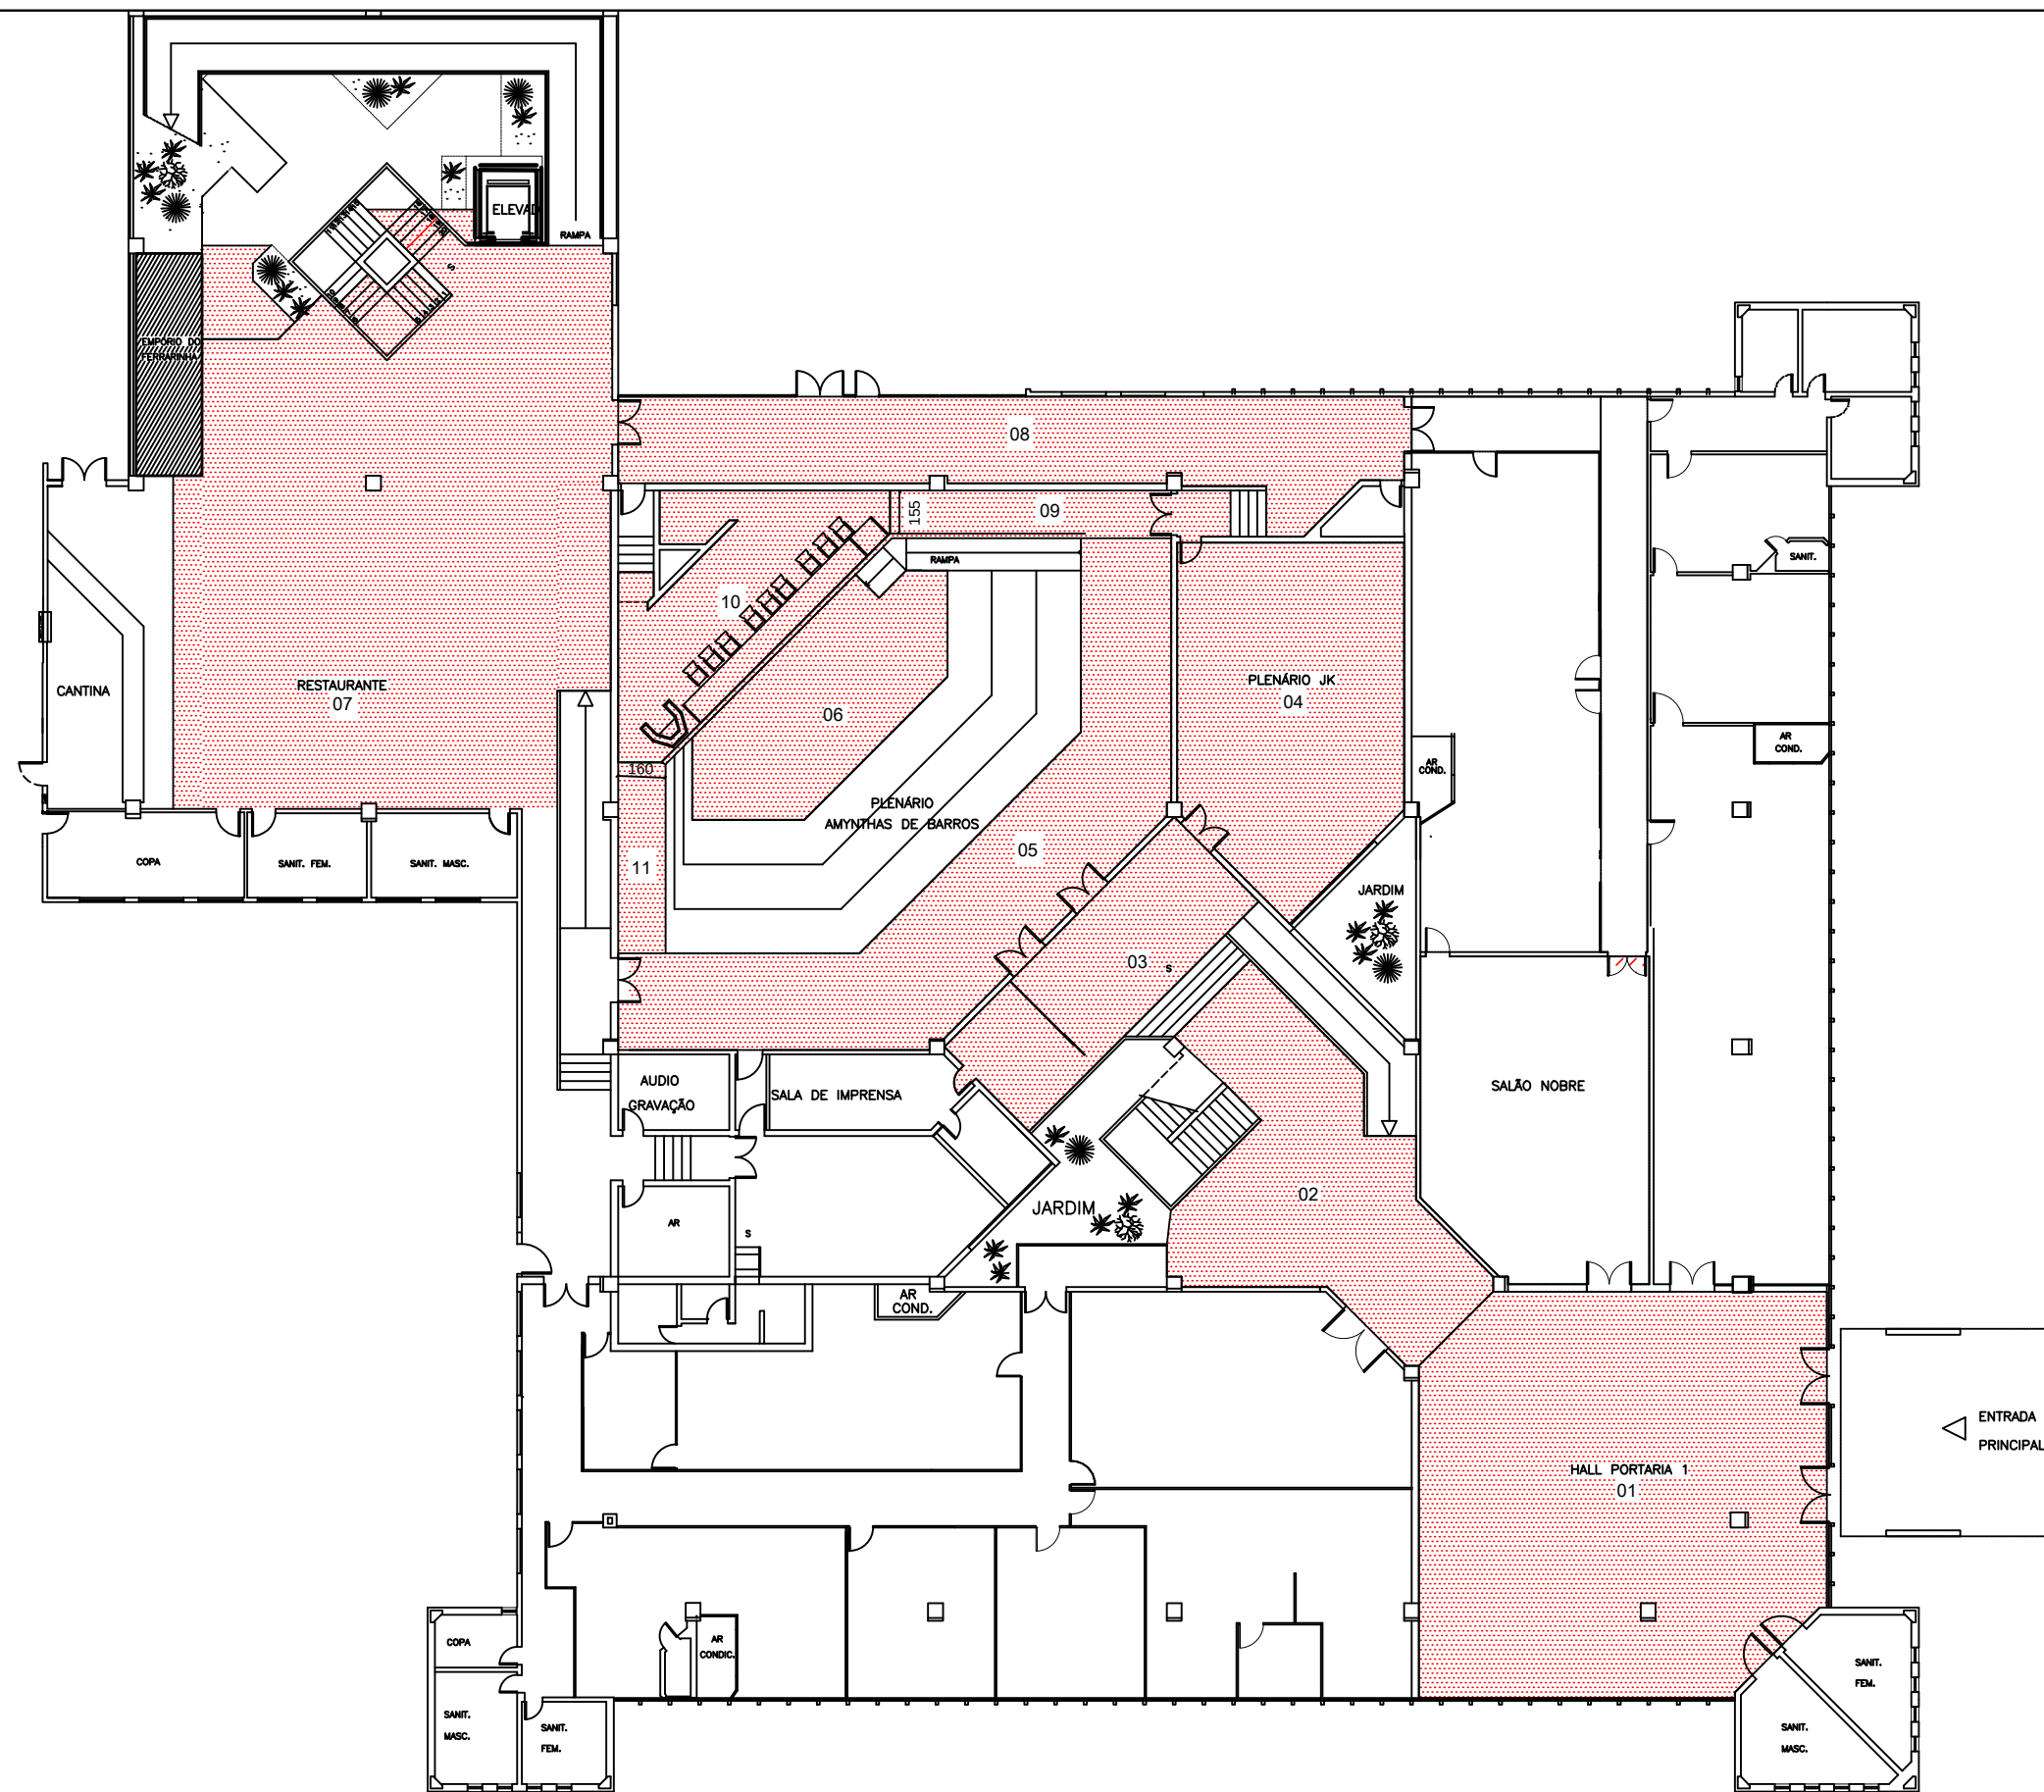

LEGENDA	
	CARPETE
LOCAL	ÁREA (m²)
01	197,87
02	80,49
03	48,72
04	92,38
05	107,43
06	48,39
07	264,23
08	89,54
09	21,58
10	54,12
11	11,90
ÁREA TOTAL (m²)	1016,65

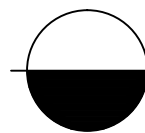
 ESPAÇOS A SEREM ACARPETADOS
ESCALA 1/250



CÂMARA MUNICIPAL DE BELO HORIZONTE

POSSE NOVOS VEREADORES 2017 – ESPAÇOS A SEREM ACARPETADOS

Responsável Técnico	Desenhista	Prancha	Escala	Data
JOÃO HENRIQUE SALOMÃO BUDARUICHE	PRISCILA A B TUZANI	01/03	1:250	MARÇO/2016

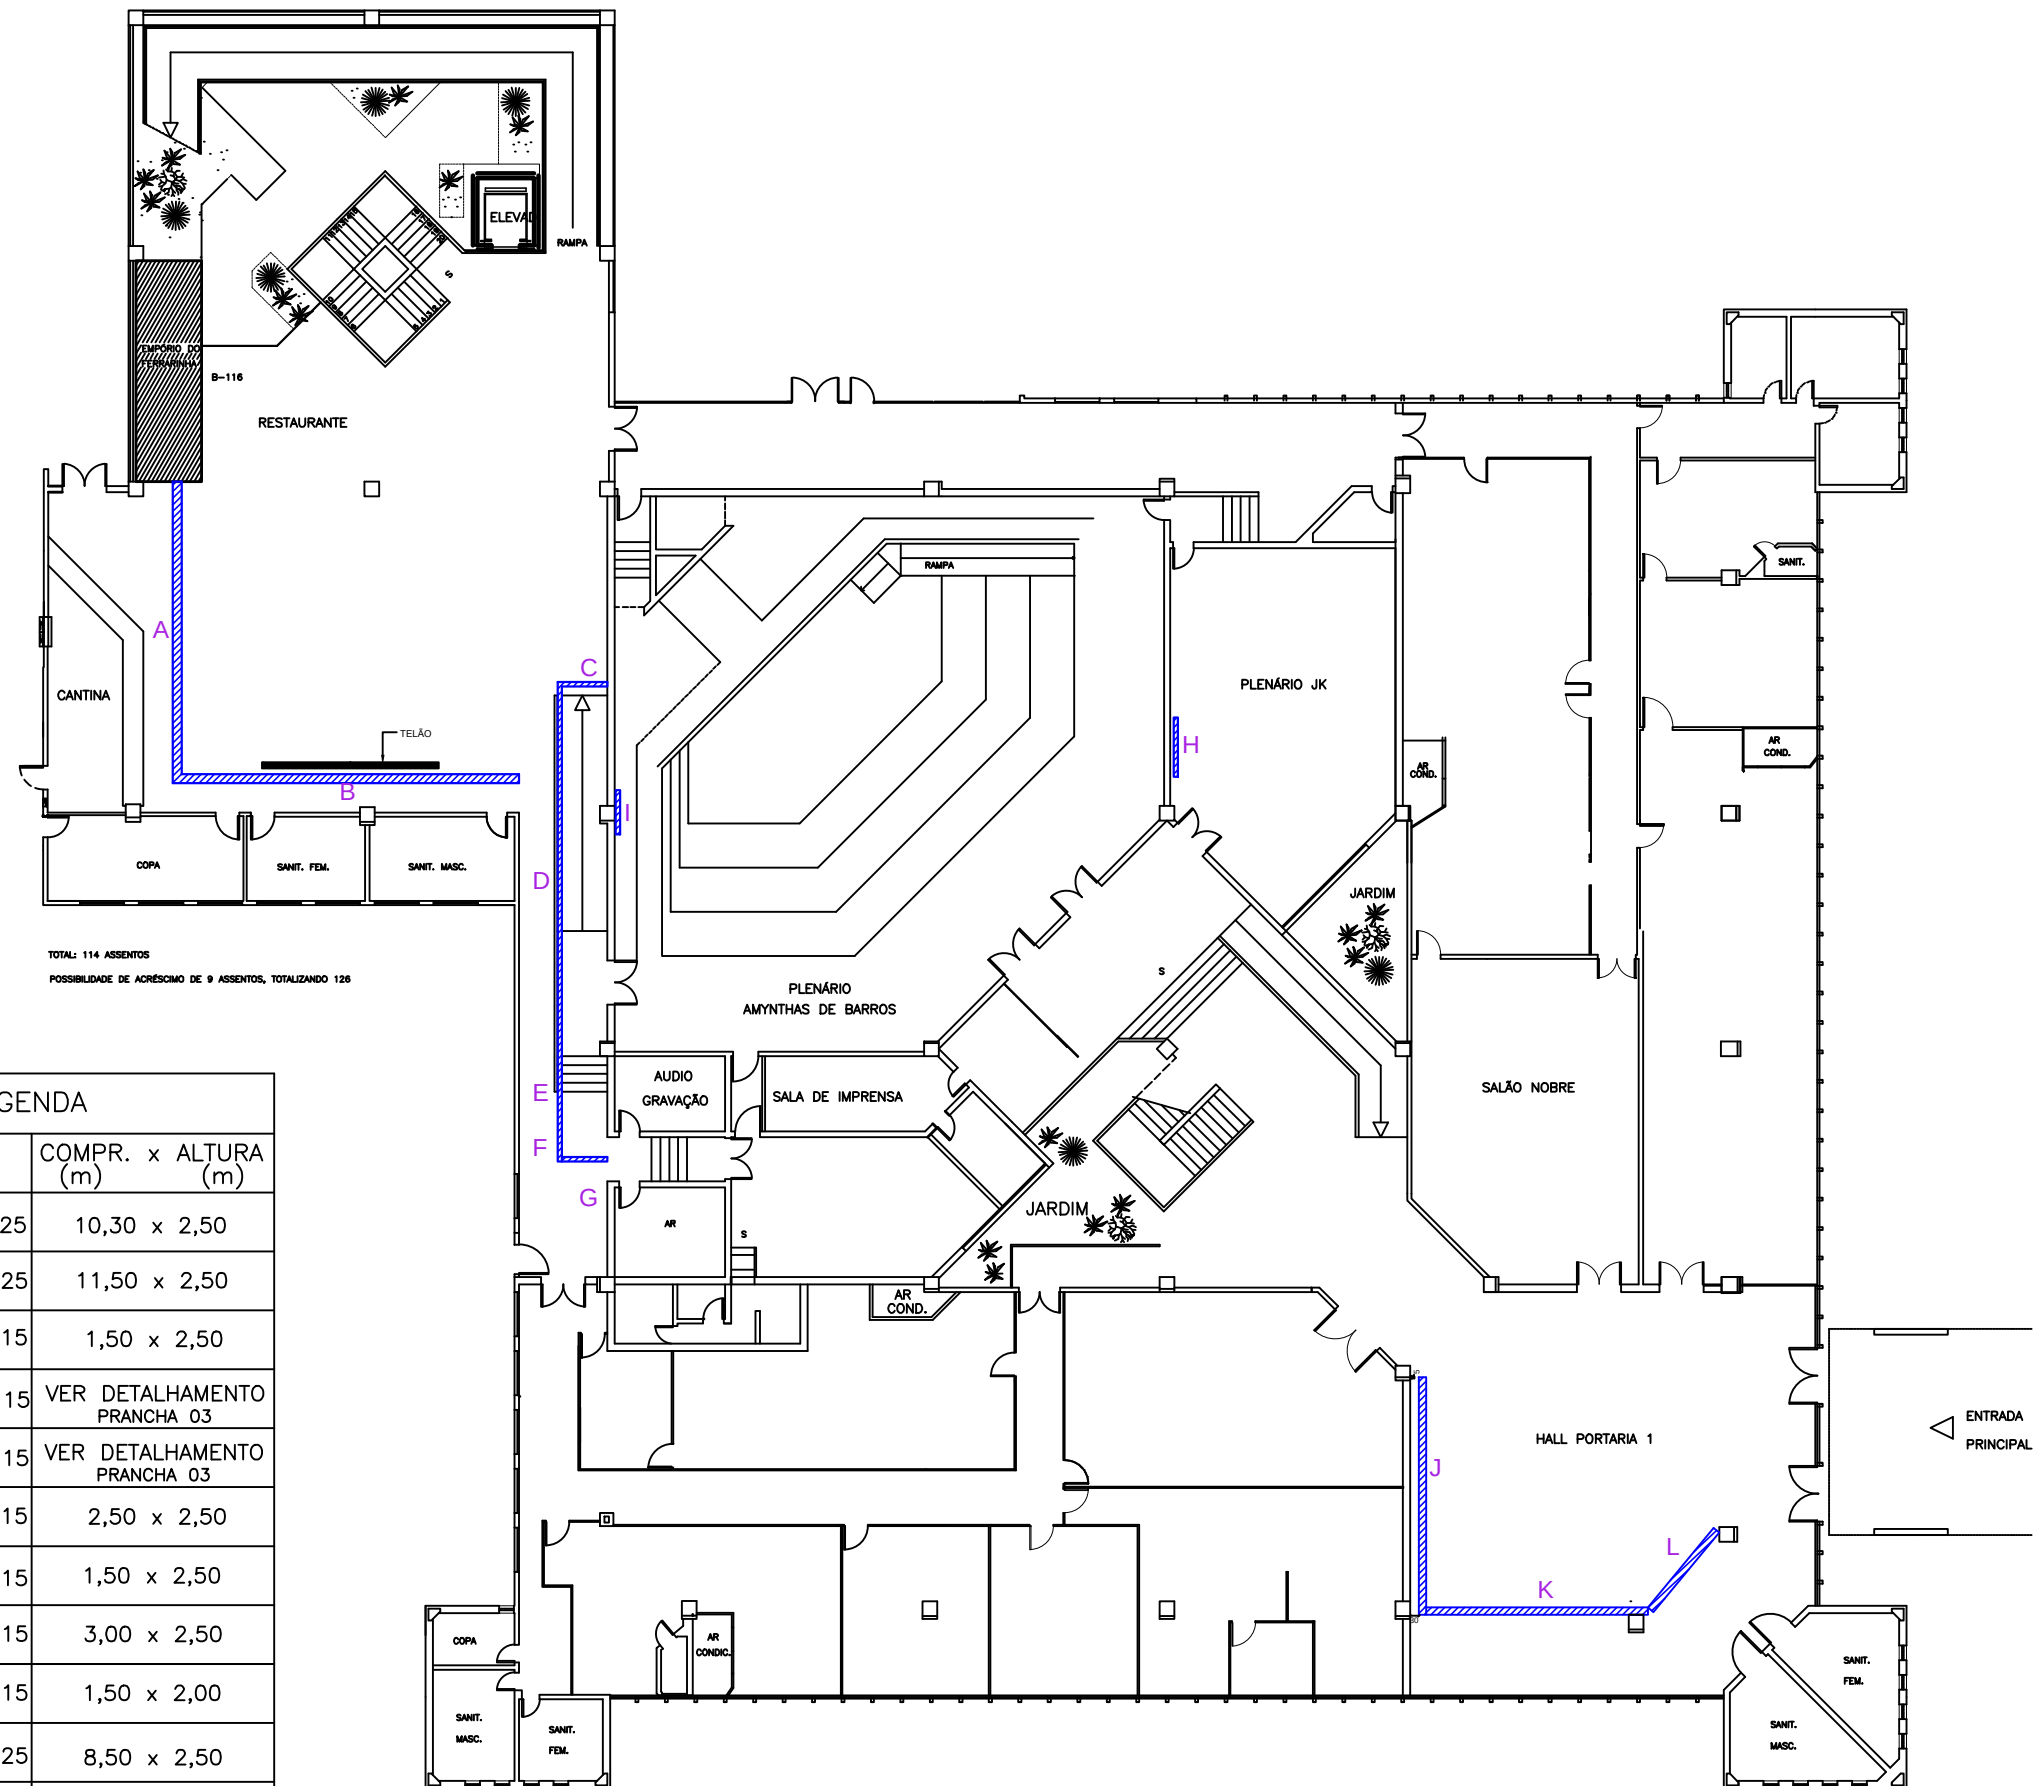

TOTAL: 114 ASSENTOS
POSSIBILIDADE DE ACRÉSCIMO DE 9 ASSENTOS, TOTALIZANDO 123

LEGENDA		
	ESTRUTURA	COMPR. x ALTURA (m)
A	BOX TRUSS Q 25	10,30 x 2,50
B	BOX TRUSS Q 25	11,50 x 2,50
C	BOX TRUSS Q 15	1,50 x 2,50
D	BOX TRUSS Q 15	VER DETALHAMENTO PRANCHA 03
E	BOX TRUSS Q 15	VER DETALHAMENTO PRANCHA 03
F	BOX TRUSS Q 15	2,50 x 2,50
G	BOX TRUSS Q 15	1,50 x 2,50
H	BOX TRUSS Q 15	3,00 x 2,50
I	BOX TRUSS Q 15	1,50 x 2,00
J	BOX TRUSS Q 25	8,50 x 2,50
K	BOX TRUSS Q 25	7,50 x 2,50
L	BOX TRUSS Q 25	3,50 x 2,50