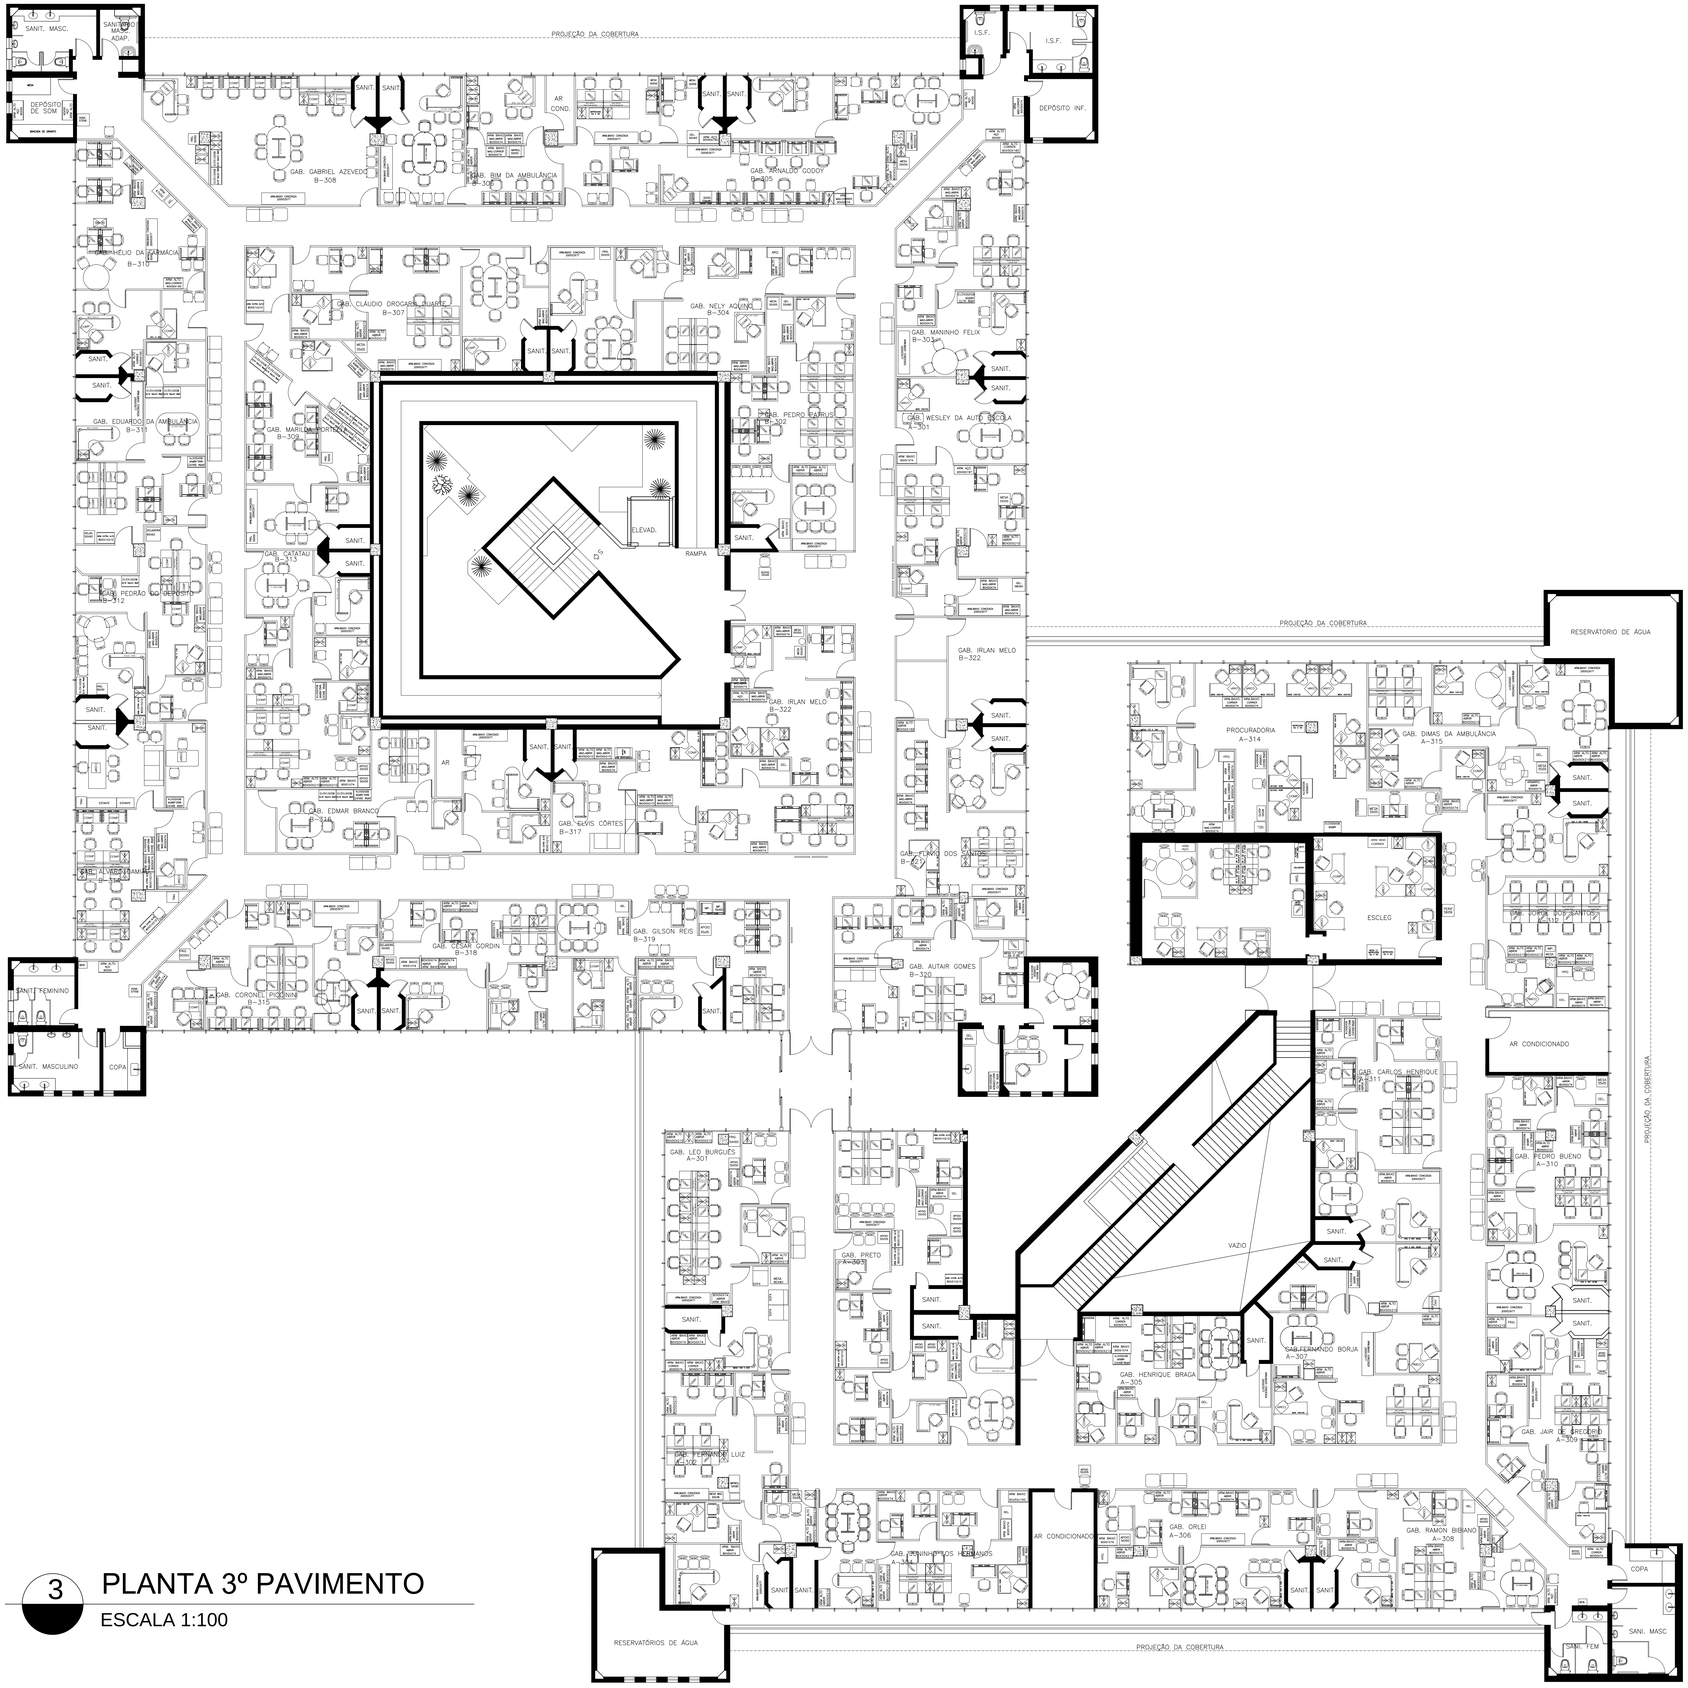

3 PLANTA 3º PAVIMENTO

ESCALA 1:100

REVISÃO:	DESCRIÇÃO:	DATA:	RESPONSÁVEL:
R00	EMISSÃO INICIAL	21/03/19	RAYANNE BARBOSA RODRIGO FERNANDES

CÂMARA MUNICIPAL DE BELO HORIZONTE

PROJETO ARQUITETÔNICO– AS BUILT

CONTEÚDO: PLANTA 3º PAVIMENTO

RESPONSÁVEL TÉCNICO	ESCALA	DATA	DESENHISTA	FOLHA
EVMARD BENTO JUNIOR	1:100	MARÇO/19	RAYANNE BARBOSA RODRIGO FERNANDES	03/03

FORMATO A0

CÂMARA - PROJETO ARQUITETÔNICO_3PAV_AS BUILT_.dwg

Data	Elaborado por	Cores Elaborado por	Cores Revisado por	Cores Emitido por
Vermelho	C1	Preto	C2	Vermelho	C3	Verde claro	C4	Azul claro	C5	Verde escuro	C6	Azul escuro	C7
Amarelo	C8	Preto	C9	Verde	C10	Verde claro	C11	Azul claro	C12	Verde escuro	C13	Azul escuro	C14
Cinza	C15	Preto	C16	Cinza claro	C17	Cinza claro	C18	Cinza claro	C19	Cinza claro	C20	Cinza claro	C21
Branco	C22	Preto	C23	Branco	C24	Branco	C25	Branco	C26	Branco	C27	Branco	C28