


PLANTA SITUAÇÃO
Esc. 1:100

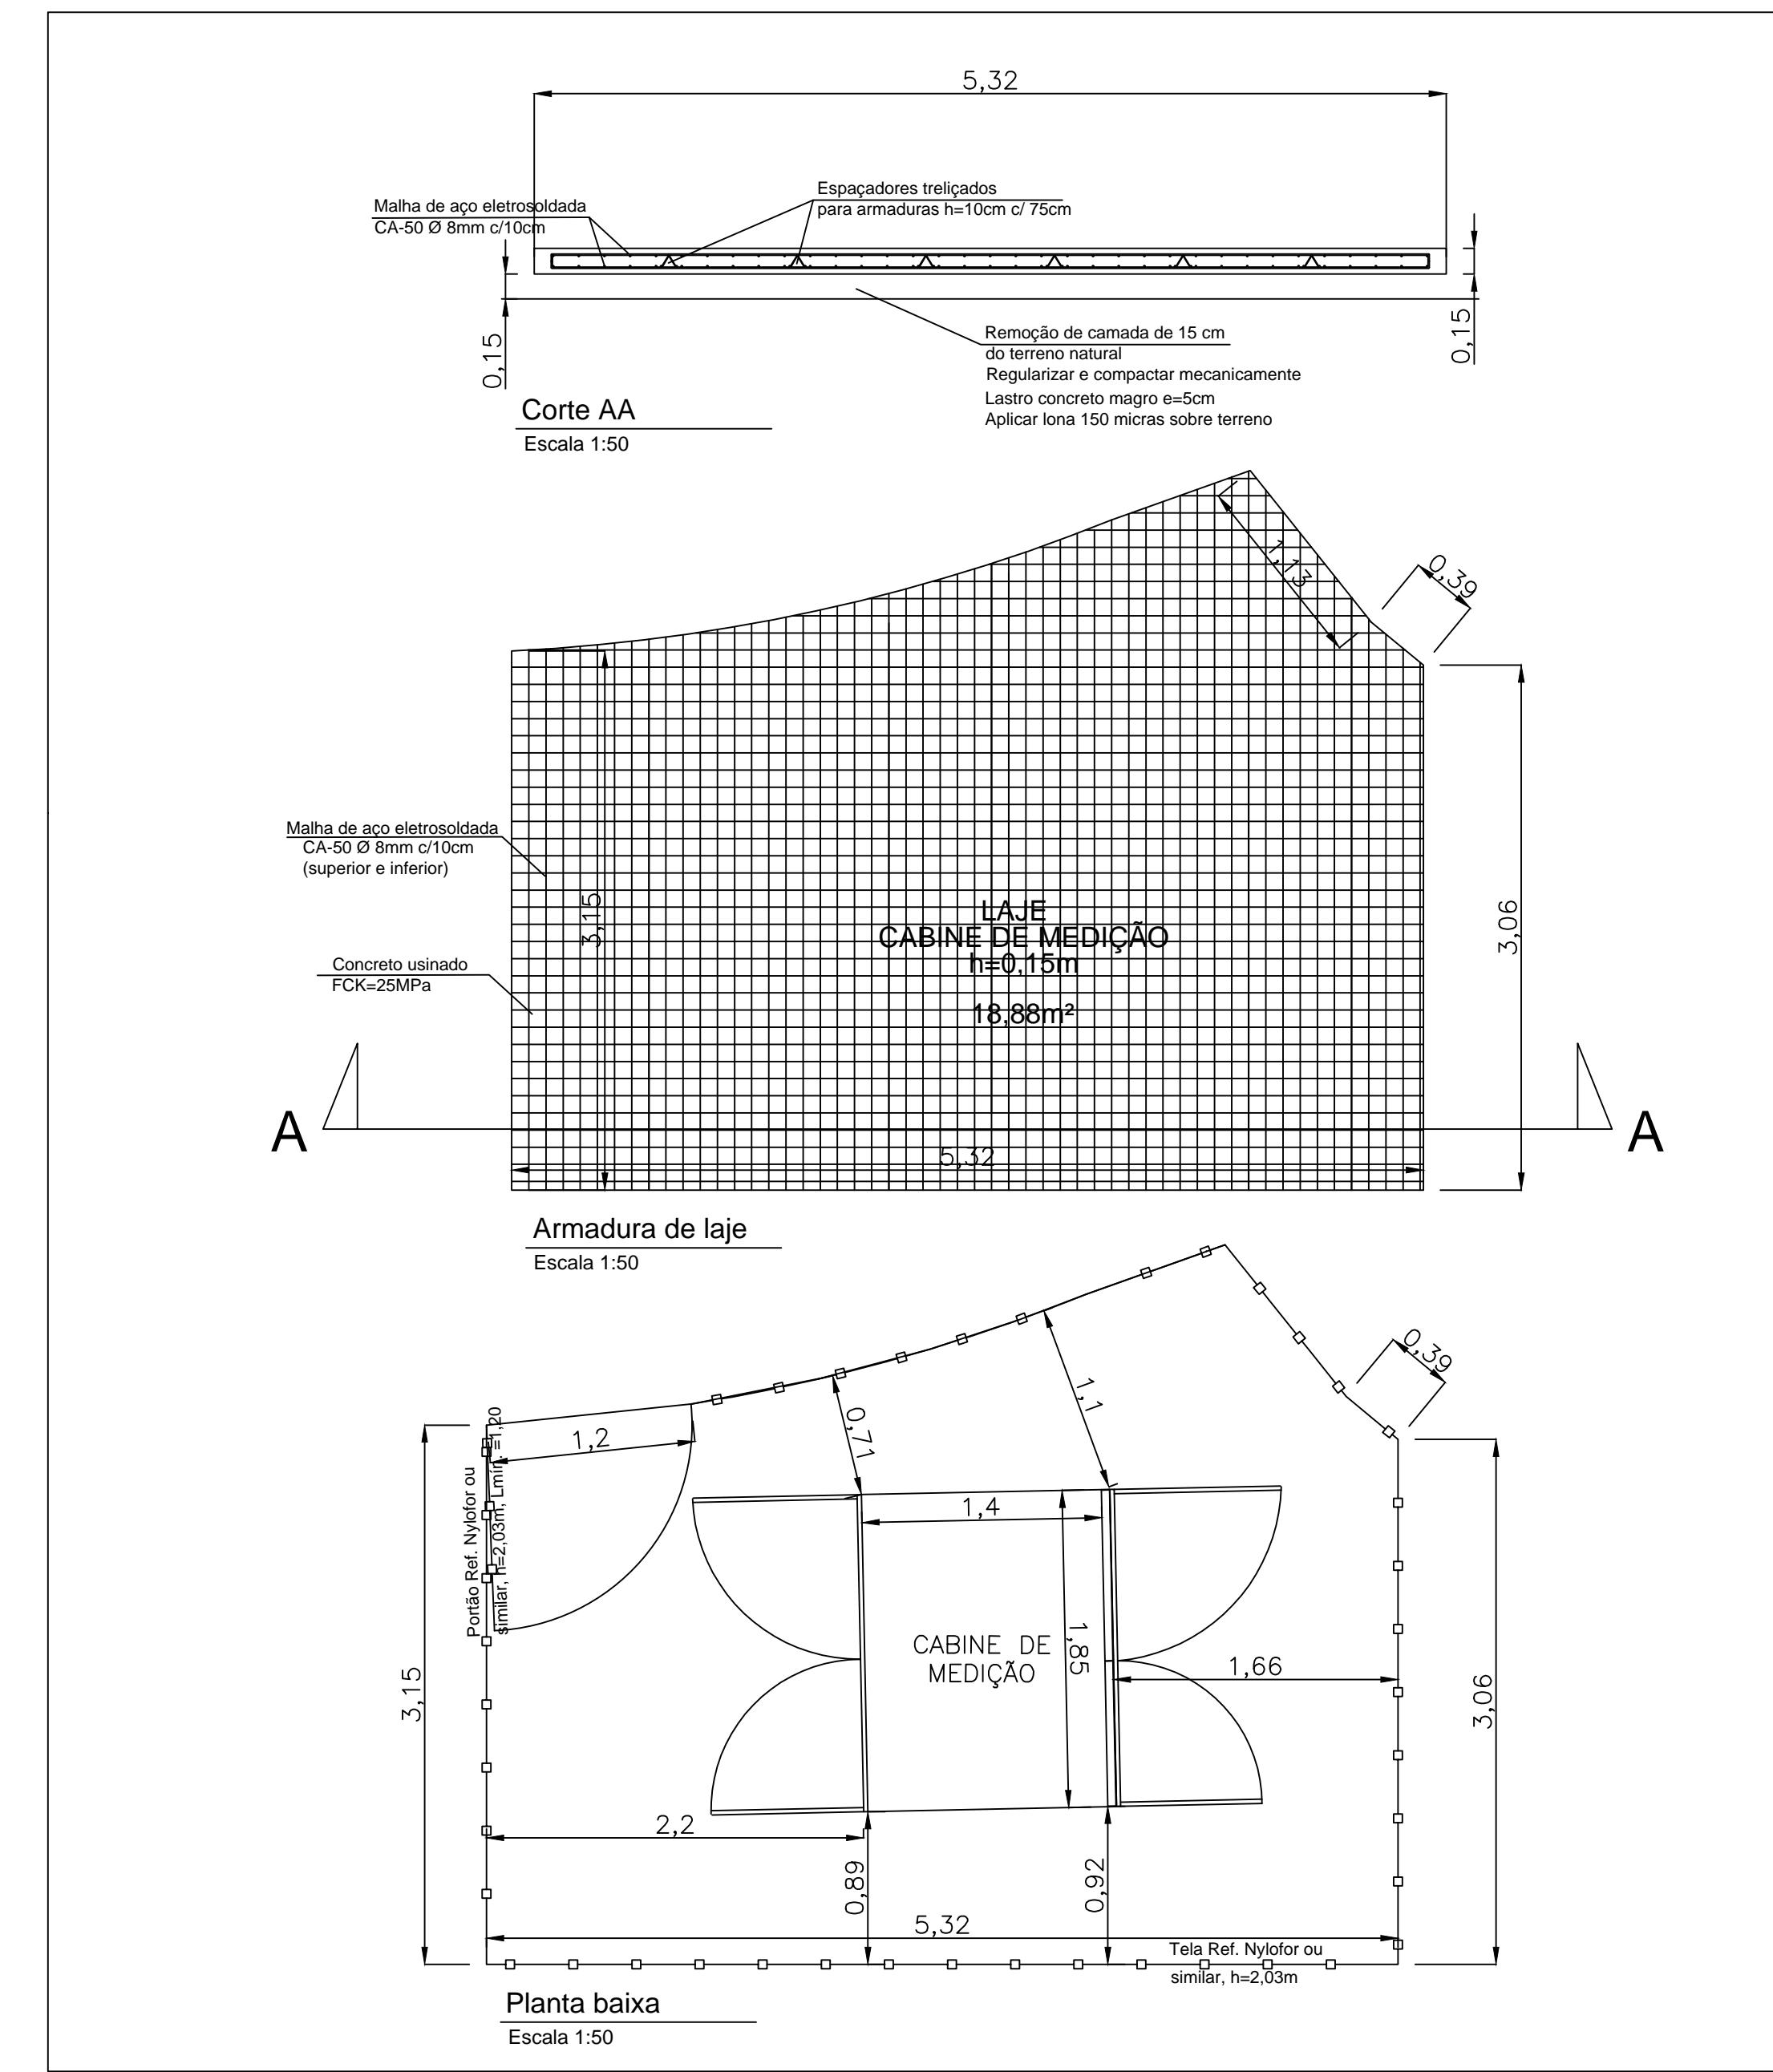

IMPLANTAÇÃO
Esc. 1:50

		CÂMARA MUNICIPAL DE BELO HORIZONTE (CMBH)		Formato do projeto A1	
Título/Conteúdo PROJETO RADIER PARA CABINE DE MEDIÇÃO DE ENERGIA EM MÉDIA TENSÃO – PORTARIA 4					
Nome do Empreendimento CMBH		CPF/CNPJ 17.316.563/0001-96		Finalidade PRÉDIO COMERCIAL	
Endereço ÁREA ESPECIAL 1		Bairro URBANA		Cidade BELO HORIZONTE – MG	
Número e data da ART de projeto XXXXXXXXXXXXXXX					
Proprietário CÂMARA MUNICIPAL DE BELO HORIZONTE		CNPJ/CPF/Identidade 17.281.106/0001-03		Telefone (31) 4113-4141	
Endereço completo para correspondência do PROPRIETÁRIO AVENIDA DOS ANDRADAS, 3100, SANTA EFIGÊNIA, BELO HORIZONTE – MG					
RT (Eng. Civil)		CREA / Estado		Folha	
NOME: ISAIAS AZEVEDO JR.		102635-D / MG		01/01	
				Data 25/08/2023	