



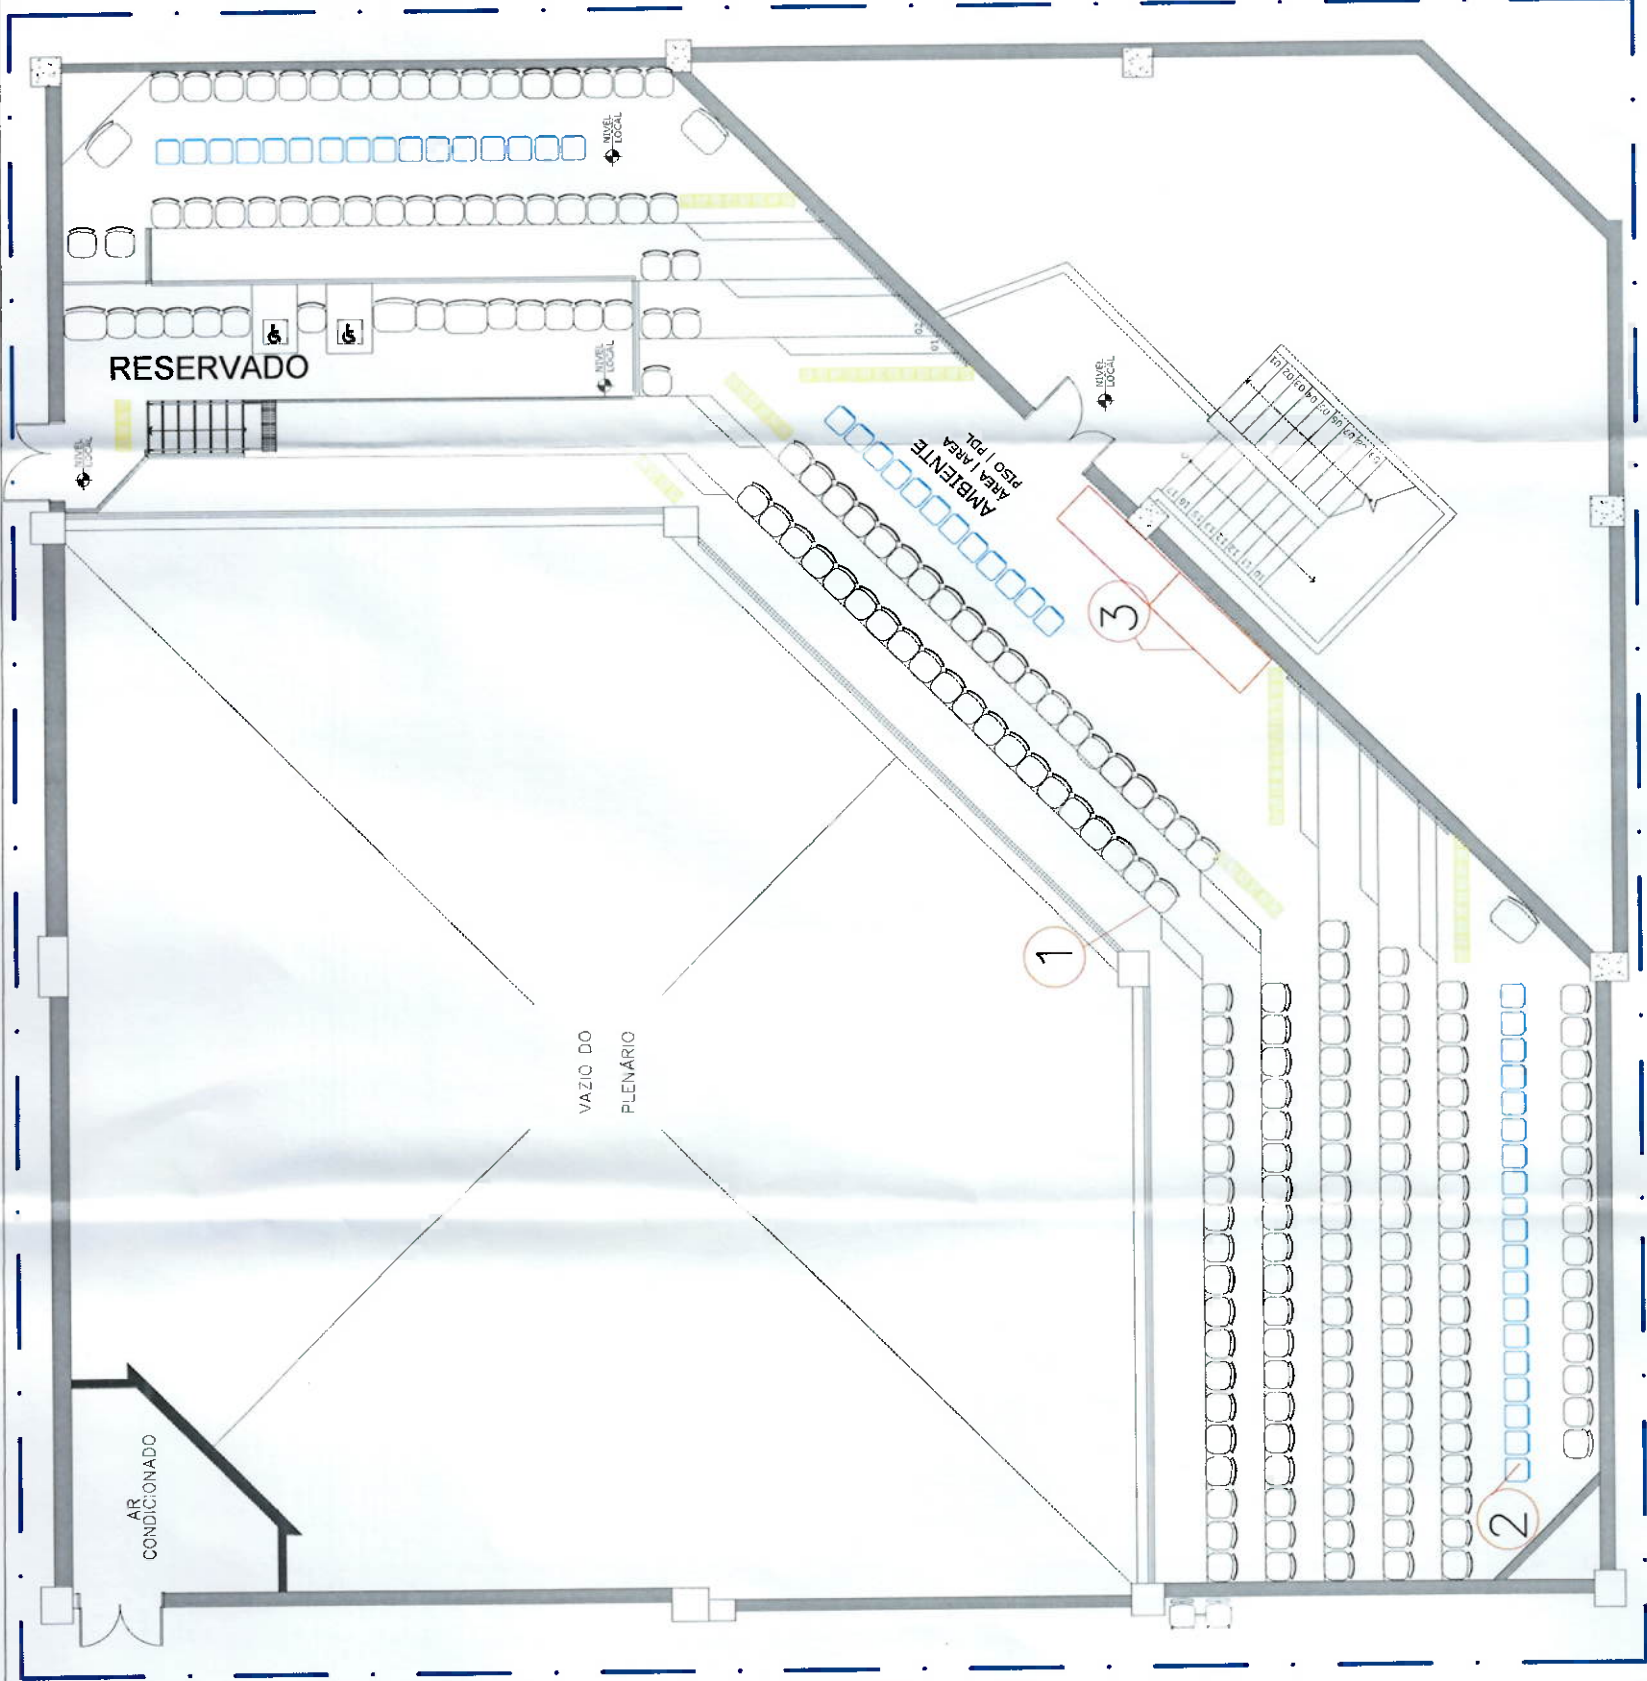

LEGENDA/GALERIA:

Nº	Descrição
1	Cadeira Fixa - 250 unidades.
2	Cadeira Móvel - 47 unidades.
3	Aparador tipo banquete com tampo em madeira 2,20x0,80x0,75m - com toalha preta - com copos de água mineral, café, petit four e pão de queijo.

1 PLANTA da GALERIA
ESCALA: 1/50

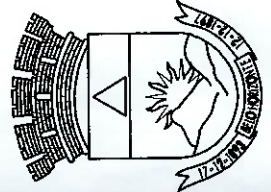

CÂMARA MUNICIPAL DE BELO HORIZONTE

PROJETO:	GRANDE COLAR
CONTEÚDO:	PLANTA 2º PAVIMENTO / GALERIA

REVISADO POR:	ESCALA	DATA	DESENHISTA	REVISÃO:	FOLHA
---	S/ESC	18/02/2025	ADRIANO INÁCIO	---	02/02